

GEMEENTE KNOKKE-HEIST

Alfred Verweeplein 1
8300 KNOKKE-HEIST
Tel.: 050.630 100

RUP
ZUIDELIJKE RAND WESTKAPELLE

VERORDEND GRAFISCH PLAN

Ruimtelijke planner

Jani Van Collie

Tekenaar


Christel Yannoppen

planregisternr. RUP_31043_214_00030_00001

Legende



RUP-grens

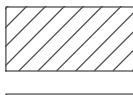

Gebouw



Perceelsgrens


ACTIVITEITENCLUSTER SCHAPENBRUG



art. 1 zone voor detailhandel



overdrukzone opslag en overslag

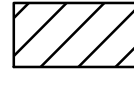

contour (1 bedrijf)



art. 2 zone voor groenbuffer



onderhoudsstrook Zwinnevaart




indicatieve aanduiding visuele buffer



art. 3 zone voor wonen en/of horeca

WUG EN PARKGEBIED WESTKAPELLE

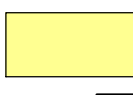

art. 1 zone voor landbouwactiviteiten



overdruk waterloop / afwateringsgracht




overdruk zone voor waterbuffering



art. 2 zone voor wonen

Schaal: 1/1000 en 1/2500
Bron: Grootstadsch Referentiebestand 01.01.2016

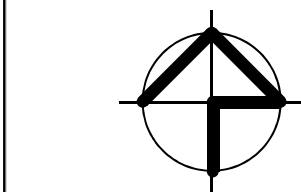

0 5 10 20
Meters 1:1.000

VOORLOPIGE VASTSTELLING

gezien en voorlopig vastgesteld door de gemeenteraad in zitting van 31 januari 2019,
op bevel,

Algemeen directeur,
M. Gobert



Burgemeester,
Graaf L. Lippens

OPENBAAR ONDERZOEK

het college van burgemeester en schepenen bevestigt dat onderhavig RUP voor het publiek
ter inzage heeft gelegen van 25 februari 2019 tot 25 april 2019 namens het college, op bevel,

Algemeen directeur,
M. Gobert



Burgemeester,
Graaf L. Lippens

DEFINITIEVE VASTSTELLING

gezien en definitief vastgesteld door de gemeenteraad in zitting van 27 juni 2019,
op bevel,

Algemeen directeur,
M. Gobert




Burgemeester,
Graaf L. Lippens

INWERKINGTREDING


De goedkeuring van het RUP Zuidelijke Rand Westkapelle werd opgepubliceerd in
het Belgisch staatsblad onder nr.

VERSIE



- A - mei 2016 - voorontwerp voor plenaire vergadering
- B - januari 2017 - aanpassingen na plenaire vergadering van 21 december 2016
- C - oktober 2017 - aanpassingen na plenaire vergadering van 11 mei 2017
- D - aanpassingen n.a.v. openbaar onderzoek 11 januari 2018 tem 12 maart 2018 en Gecoro van 19 juni 2018
- E - januari 2019 - herneming voorlopige vaststelling
- F - aanpassingen n.a.v. openbaar onderzoek 25 februari 2019 tem 25 april 2019 en Gecoro van 5 juni 2019

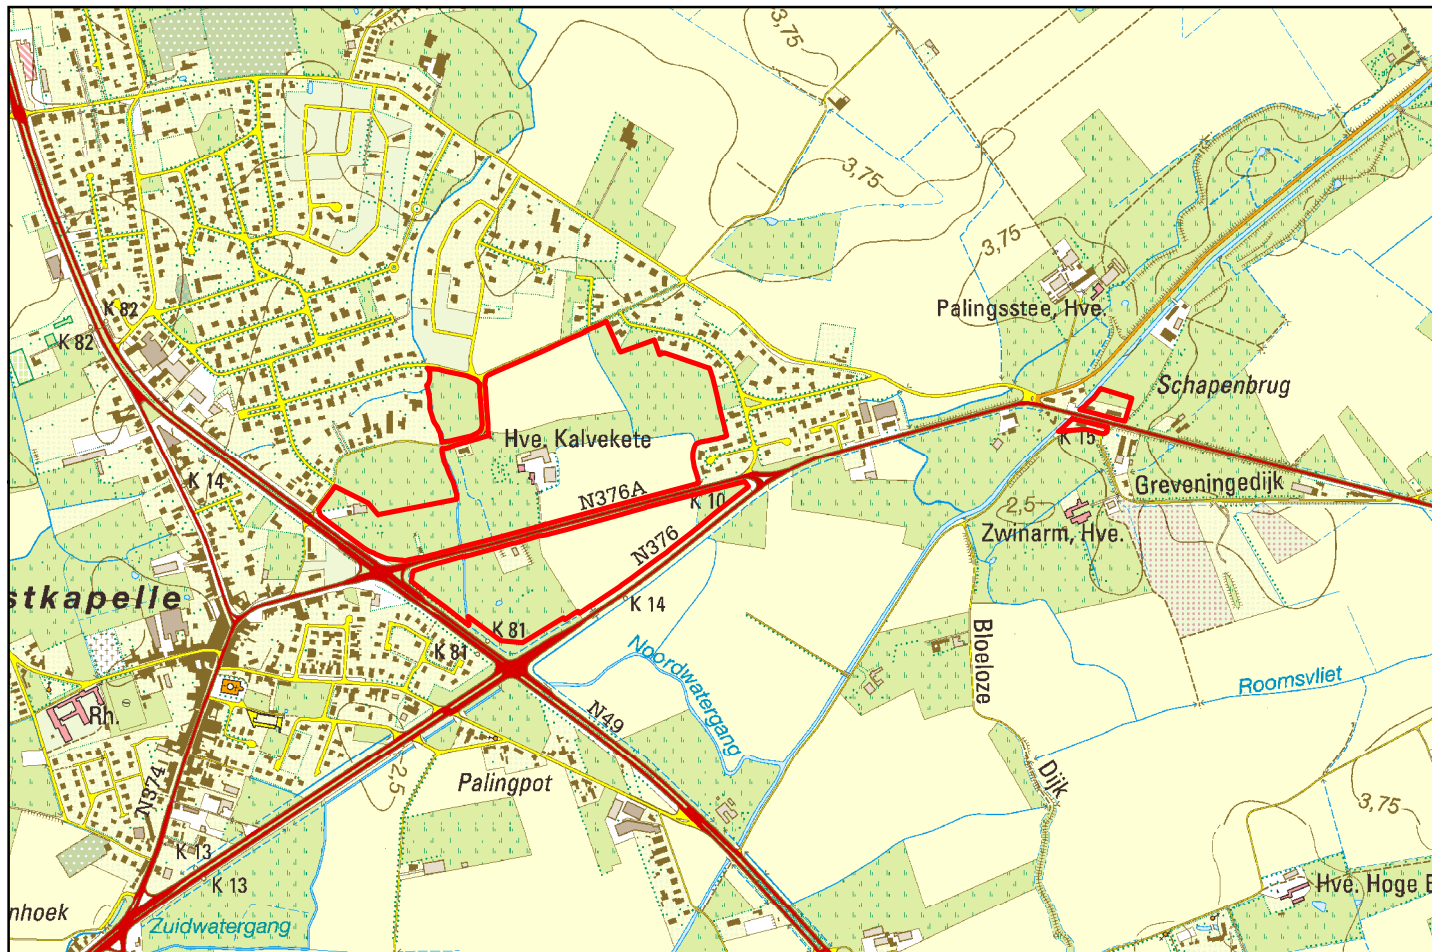

Liggingplan

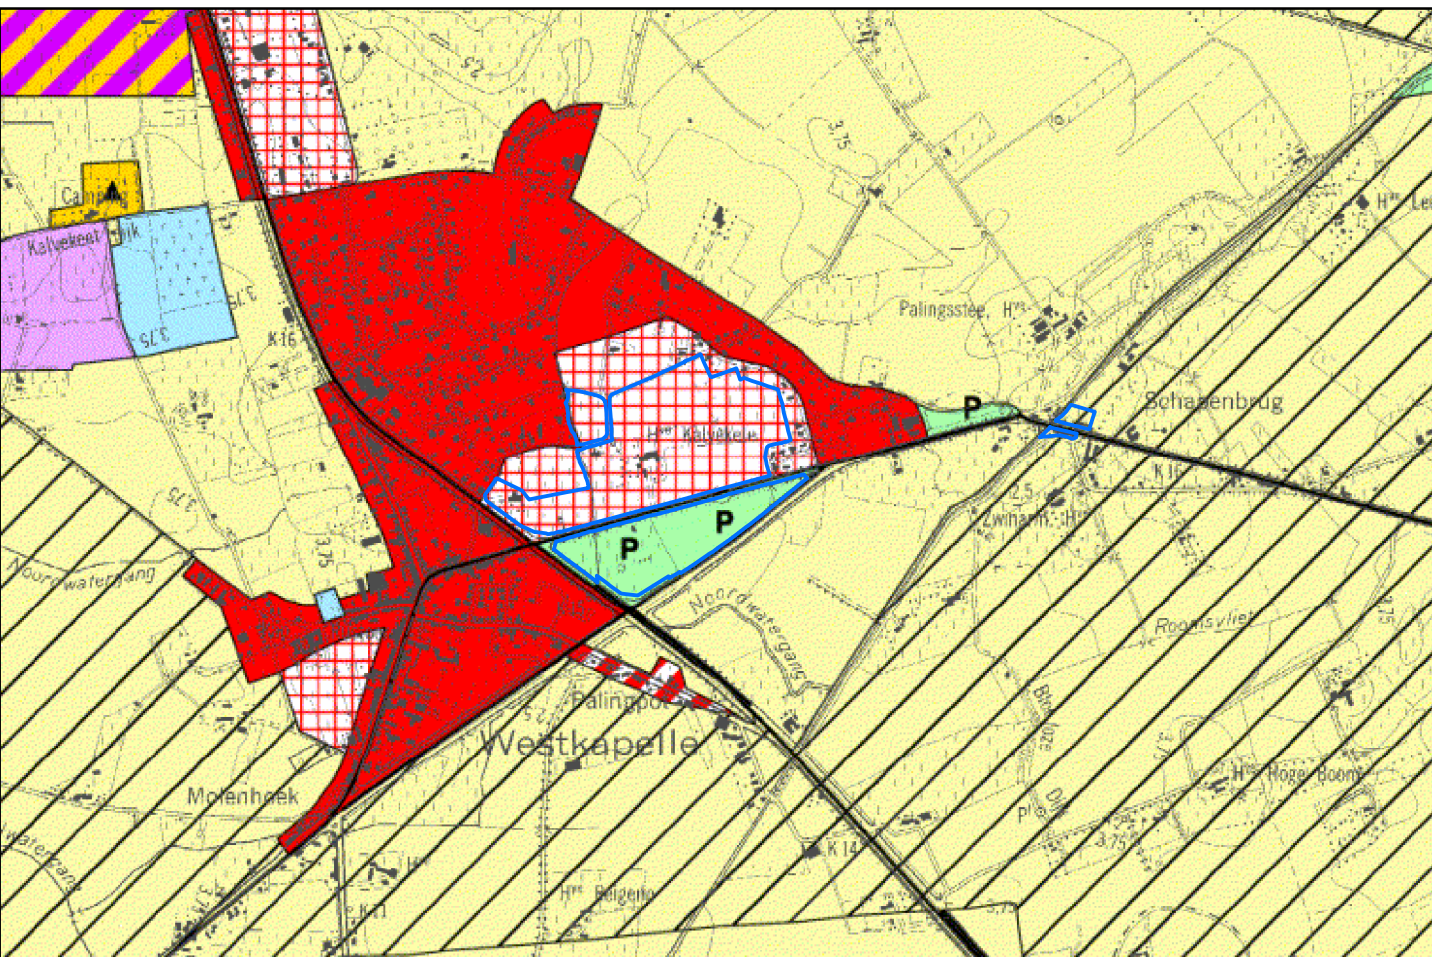

Gewestplan

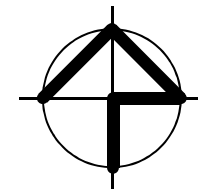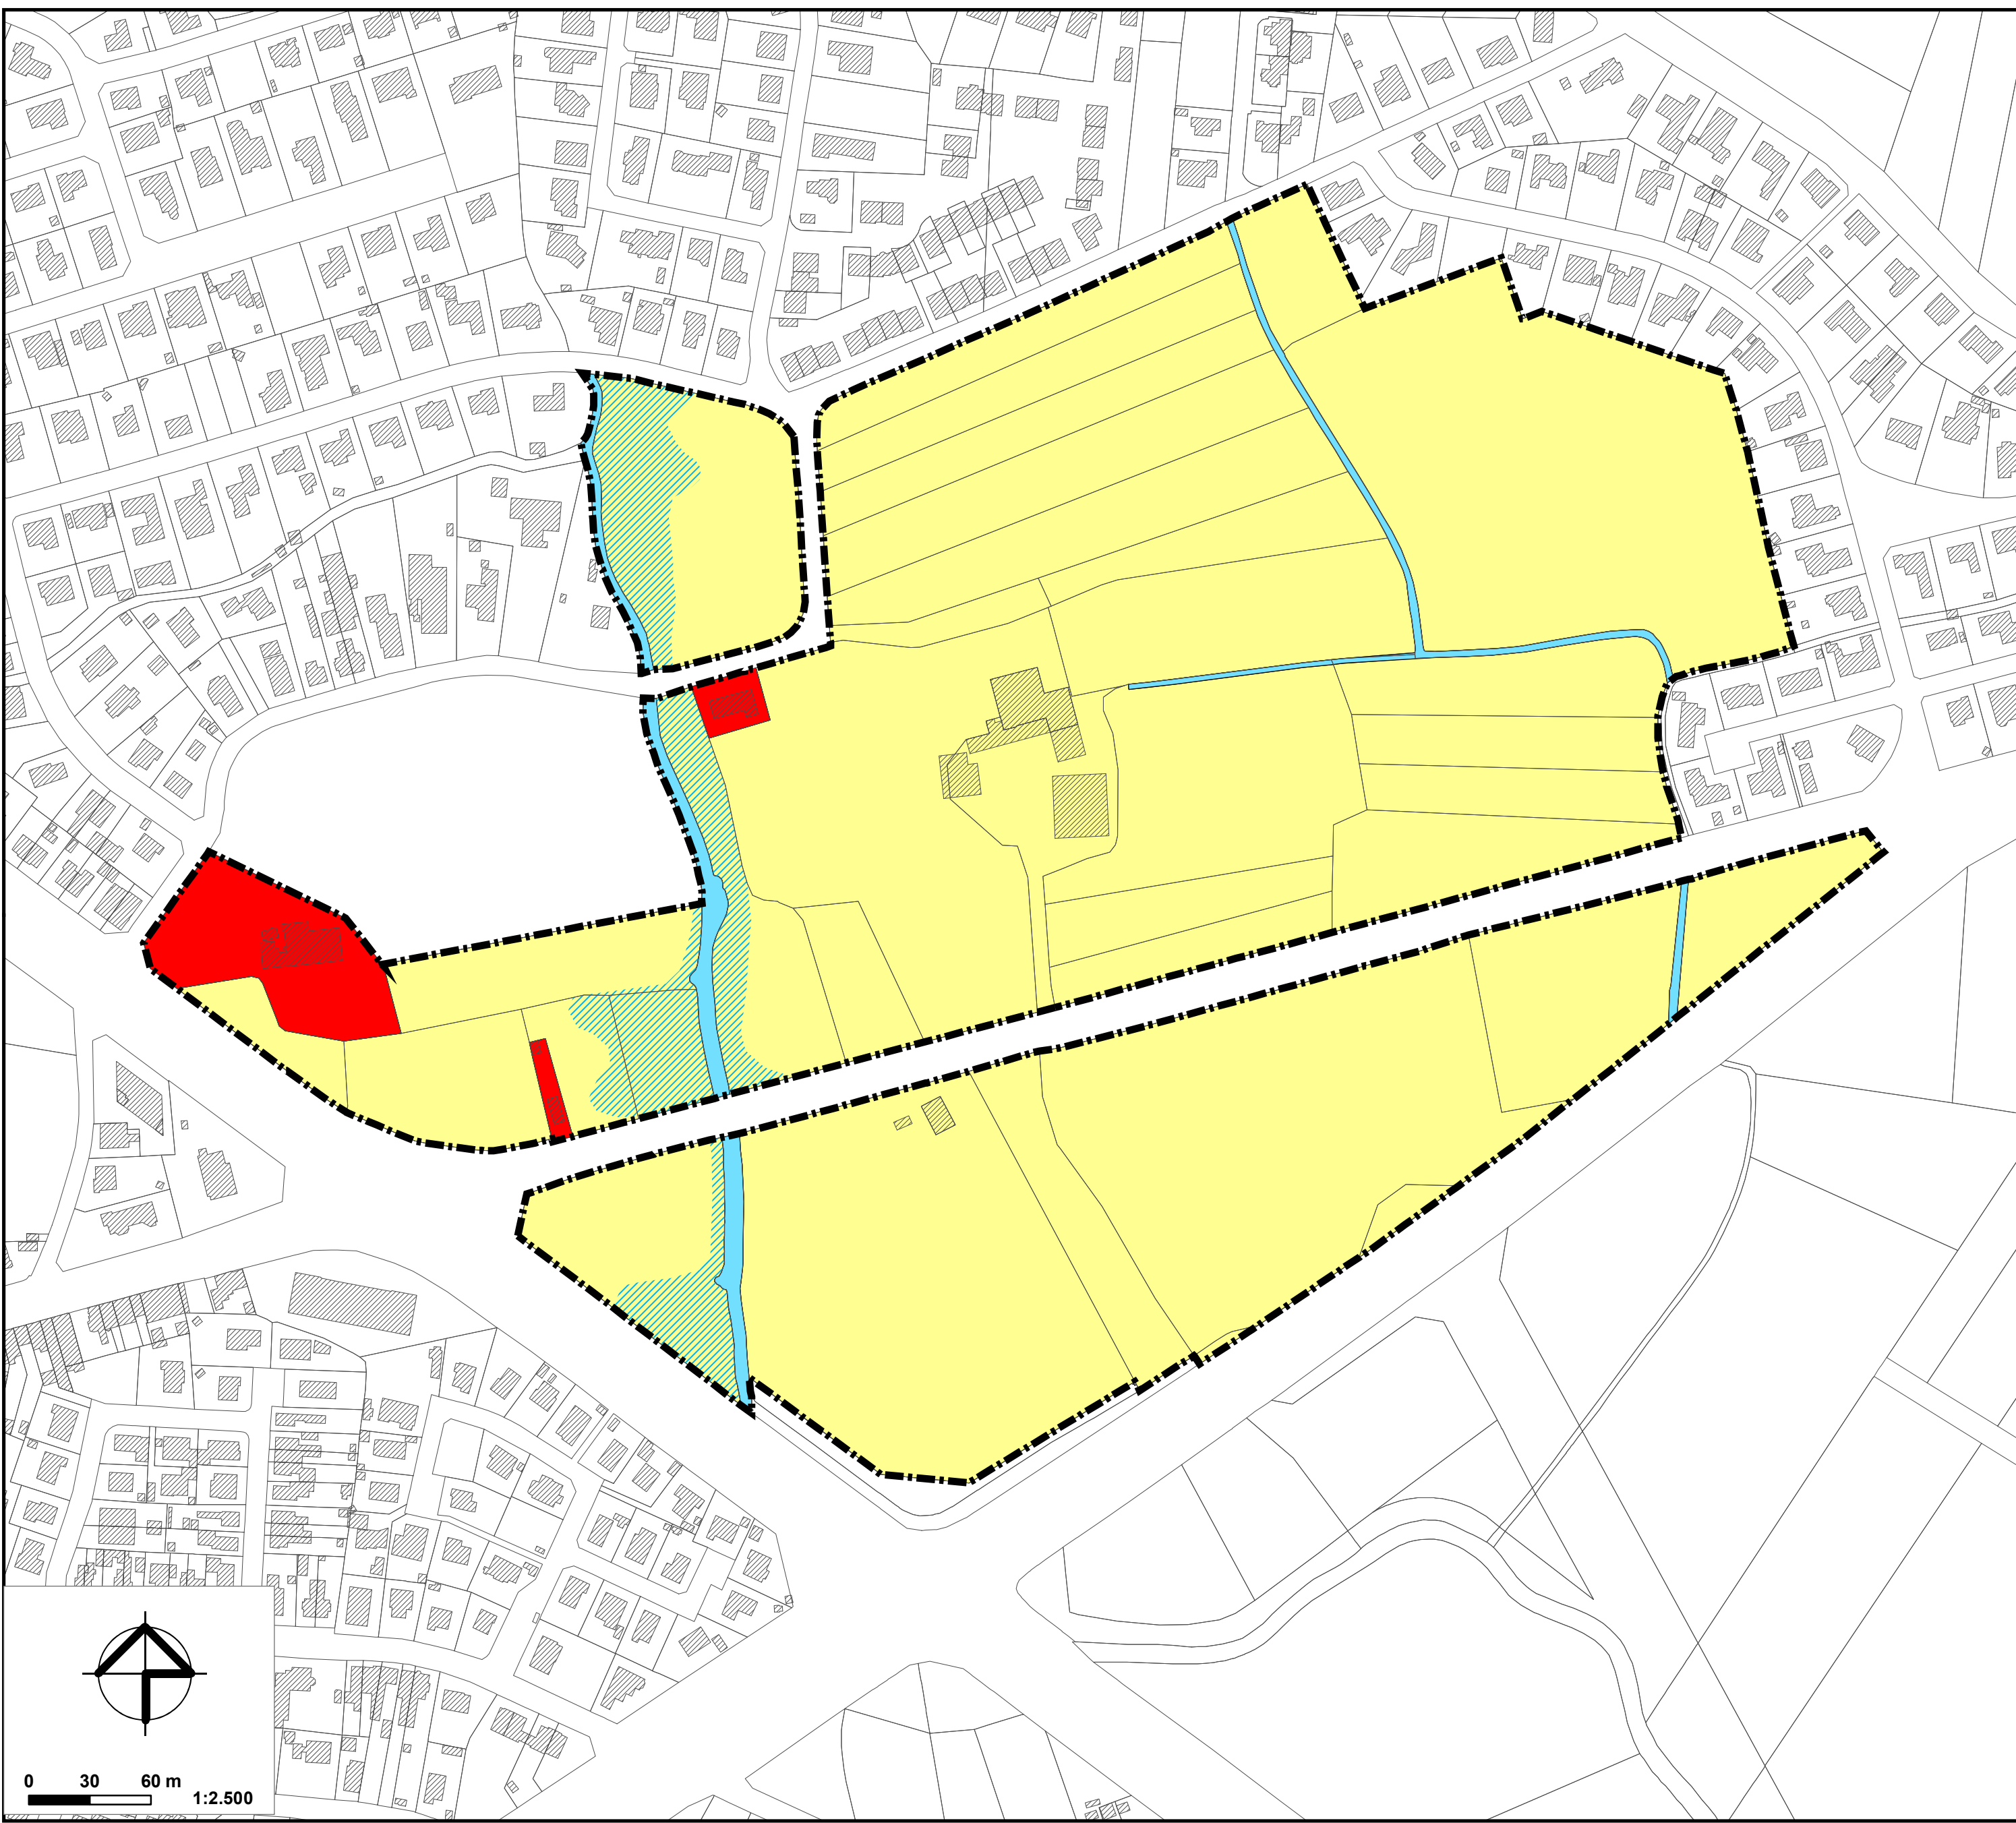

0 30 60 m 1:2.500